

Fiche technique

03 86 55 51 83
12ter avenue de la Gare — 89700 Tonnerre
www.le12ter.fr





Liste du matériel

Scène

- Espace scénique modulable 7,5m × 4,5m / max 6m
- Hauteur sous perches côté scène 3,95m / côté publique 3,20m
- Boîte noir (Rideaux velours) ou Mur pierres apparentes
- Module scénique de 2.22m x 3,60m H.36cm (petite scène)
Voir plan différentes versions
- Pas de coulisses

Lumière

- 01x Console Chamsys QuickQ 30
- 01x Enttec pro
- 01x Dimmer 4 canaux
- 24x Parkolor 60HD
- 08x Parkolor 60DW + Volets
- 06x Découpes BT-profile HD 25°-50°
- 01x Machine a brouillard LOOK Unique 2.1

Son


- 01x Console num. Allen&Heath SAH QU5
- 04x QSC Audio - SQC CP8
- 01x Allen&Heath SAH DX 168 - 16x8 (stage box)
- 02x Micros HF Shure KSM8 / émetteur + récepteur
- 01x Micro HF Shure SM58 / émetteur + récepteur
- 01x Micro filaire Shure KSM8 / émetteur + récepteur
- 01x Micro casque DPA 4448
- 02x Micros Neumann KM184
- 04x DI BSS AR133
- 02x pieds micro droit embase ronde
- 04x pieds micro classique perche

Vidéo & captation


- 01x VP laser WUXGA 6500lm
- 02x Caméras PTZ Panasonic
- 01x Pupitre de controle PTZ
- 02x Enregistreurs vidéo Blackmagic ATEM mini pro iso
- 01x Enregistreur Son Zoom F6



Cotes plan

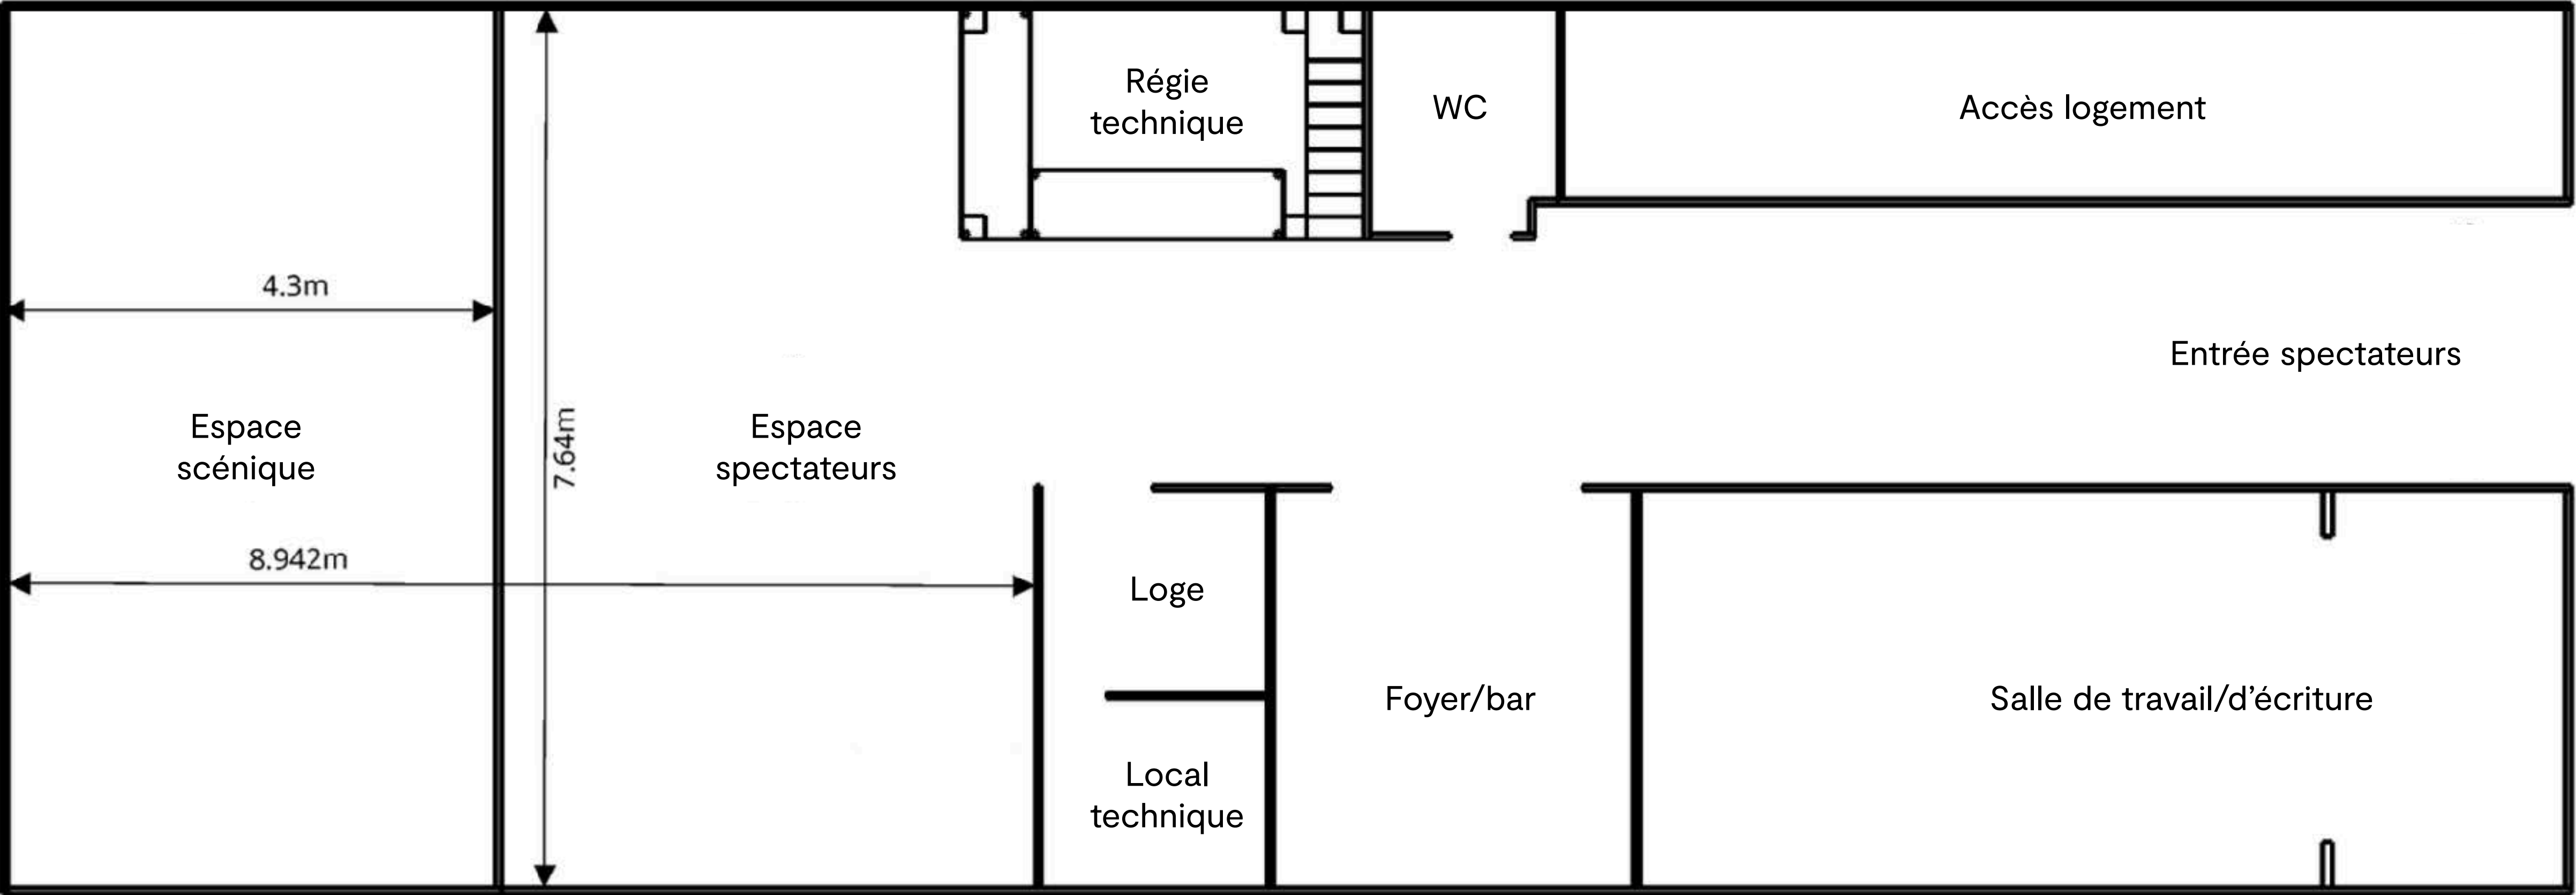


Cotes hauteur

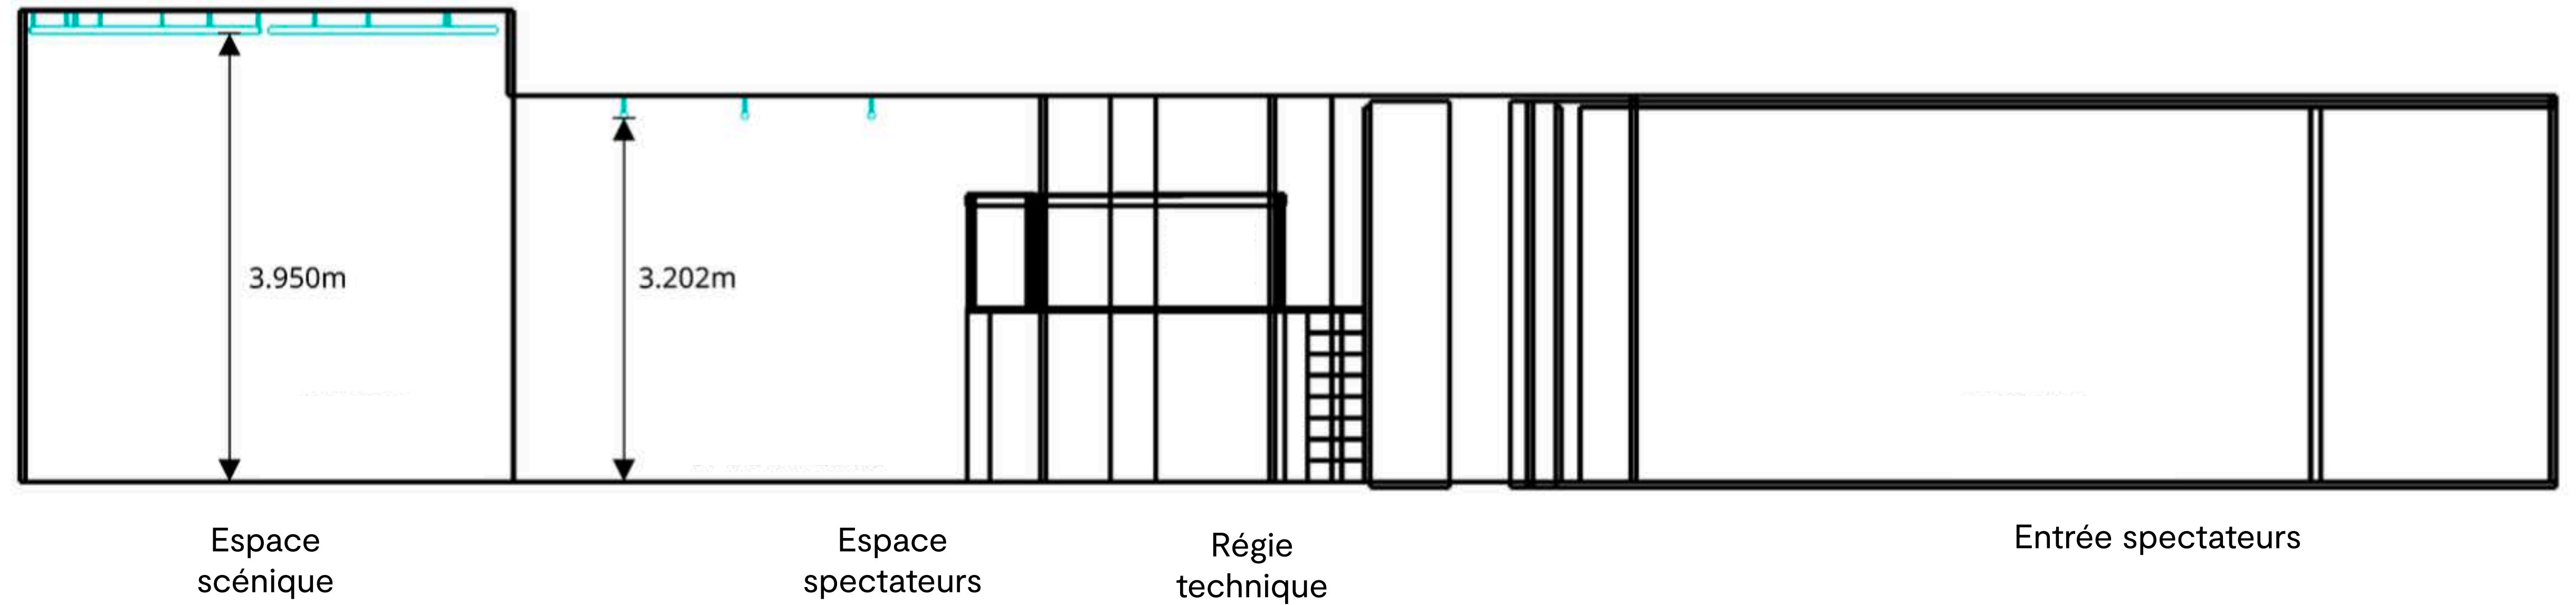


Perches


P = perche / R patience rideaux

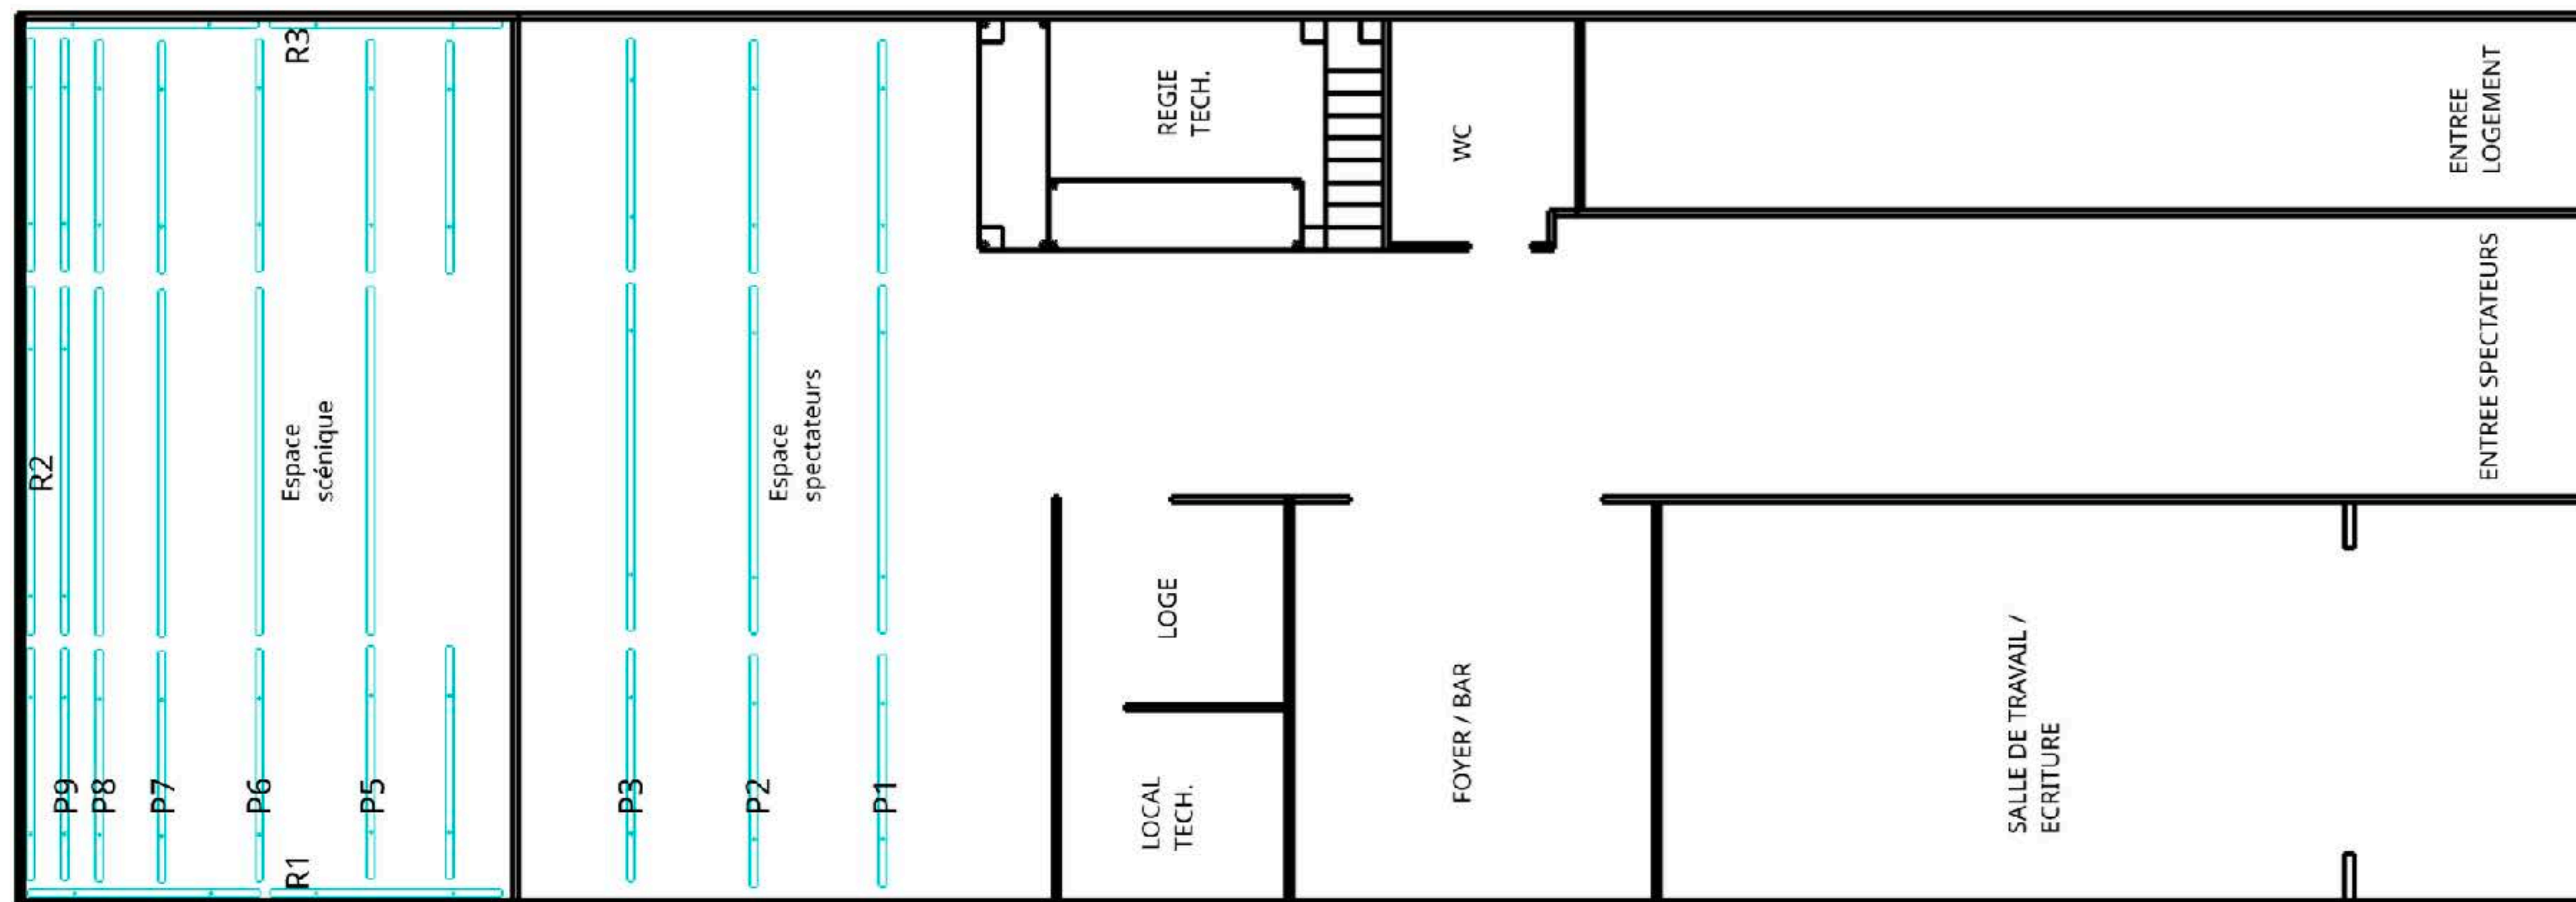

Plan de feu

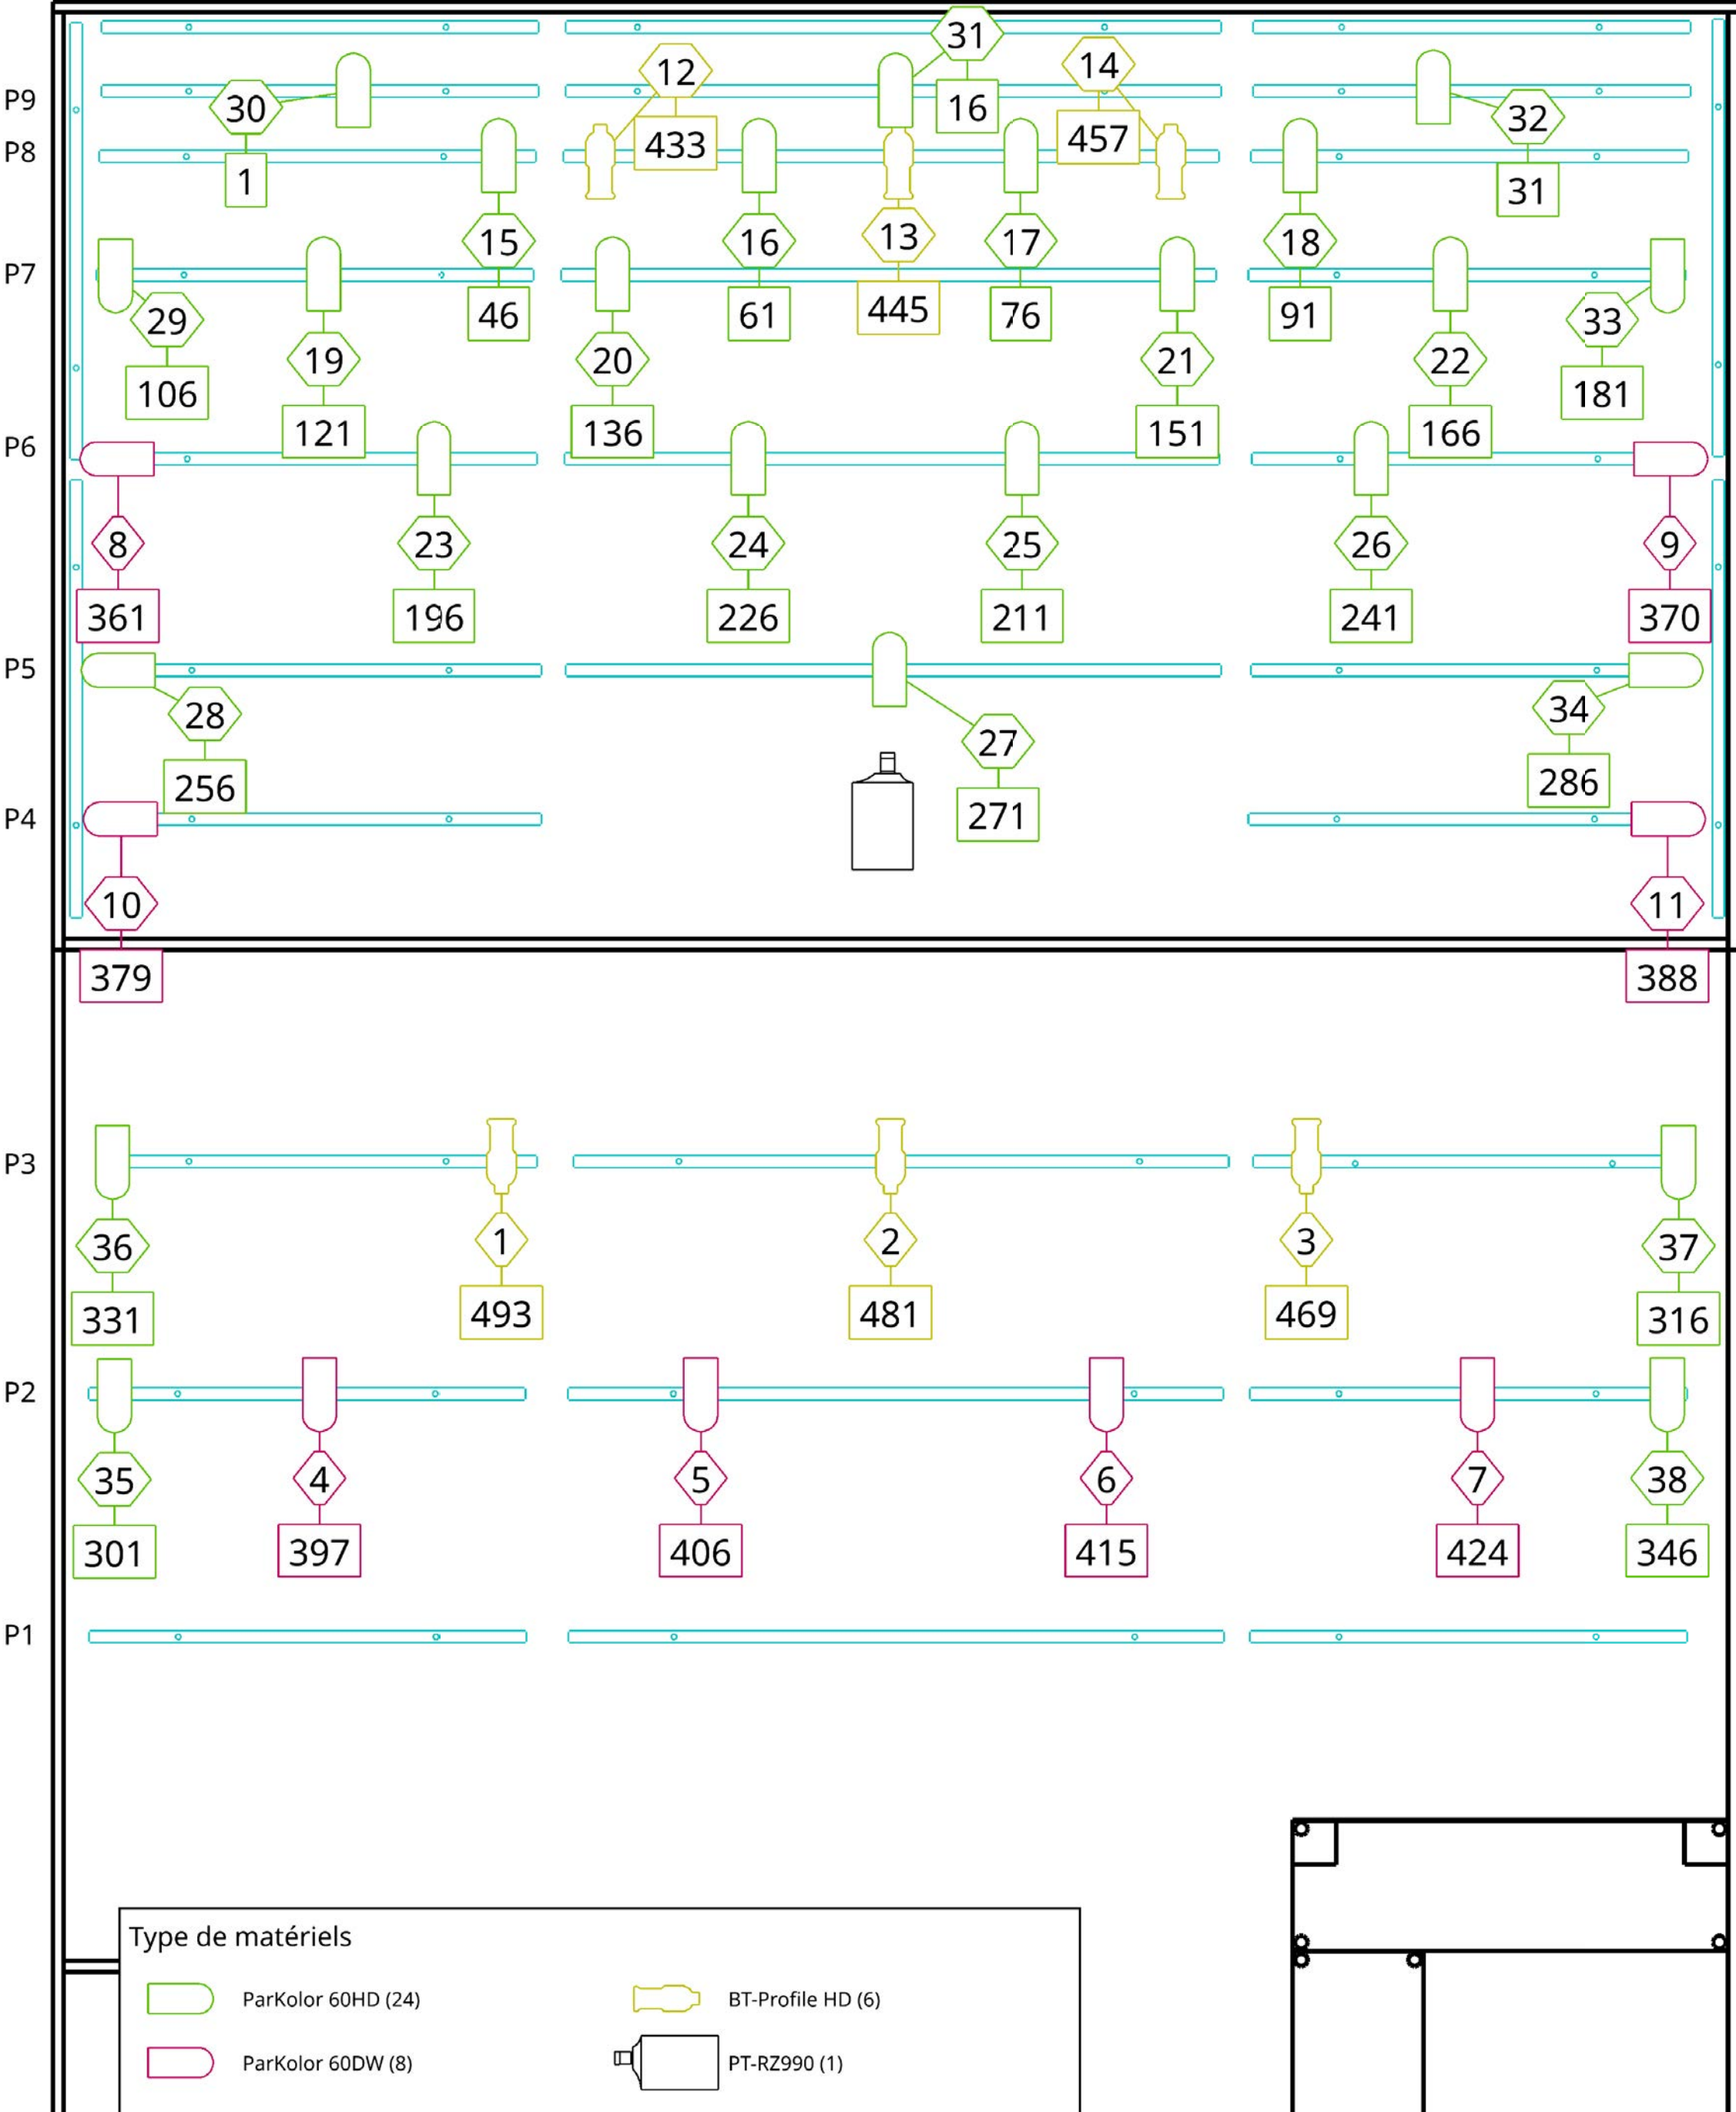


Son

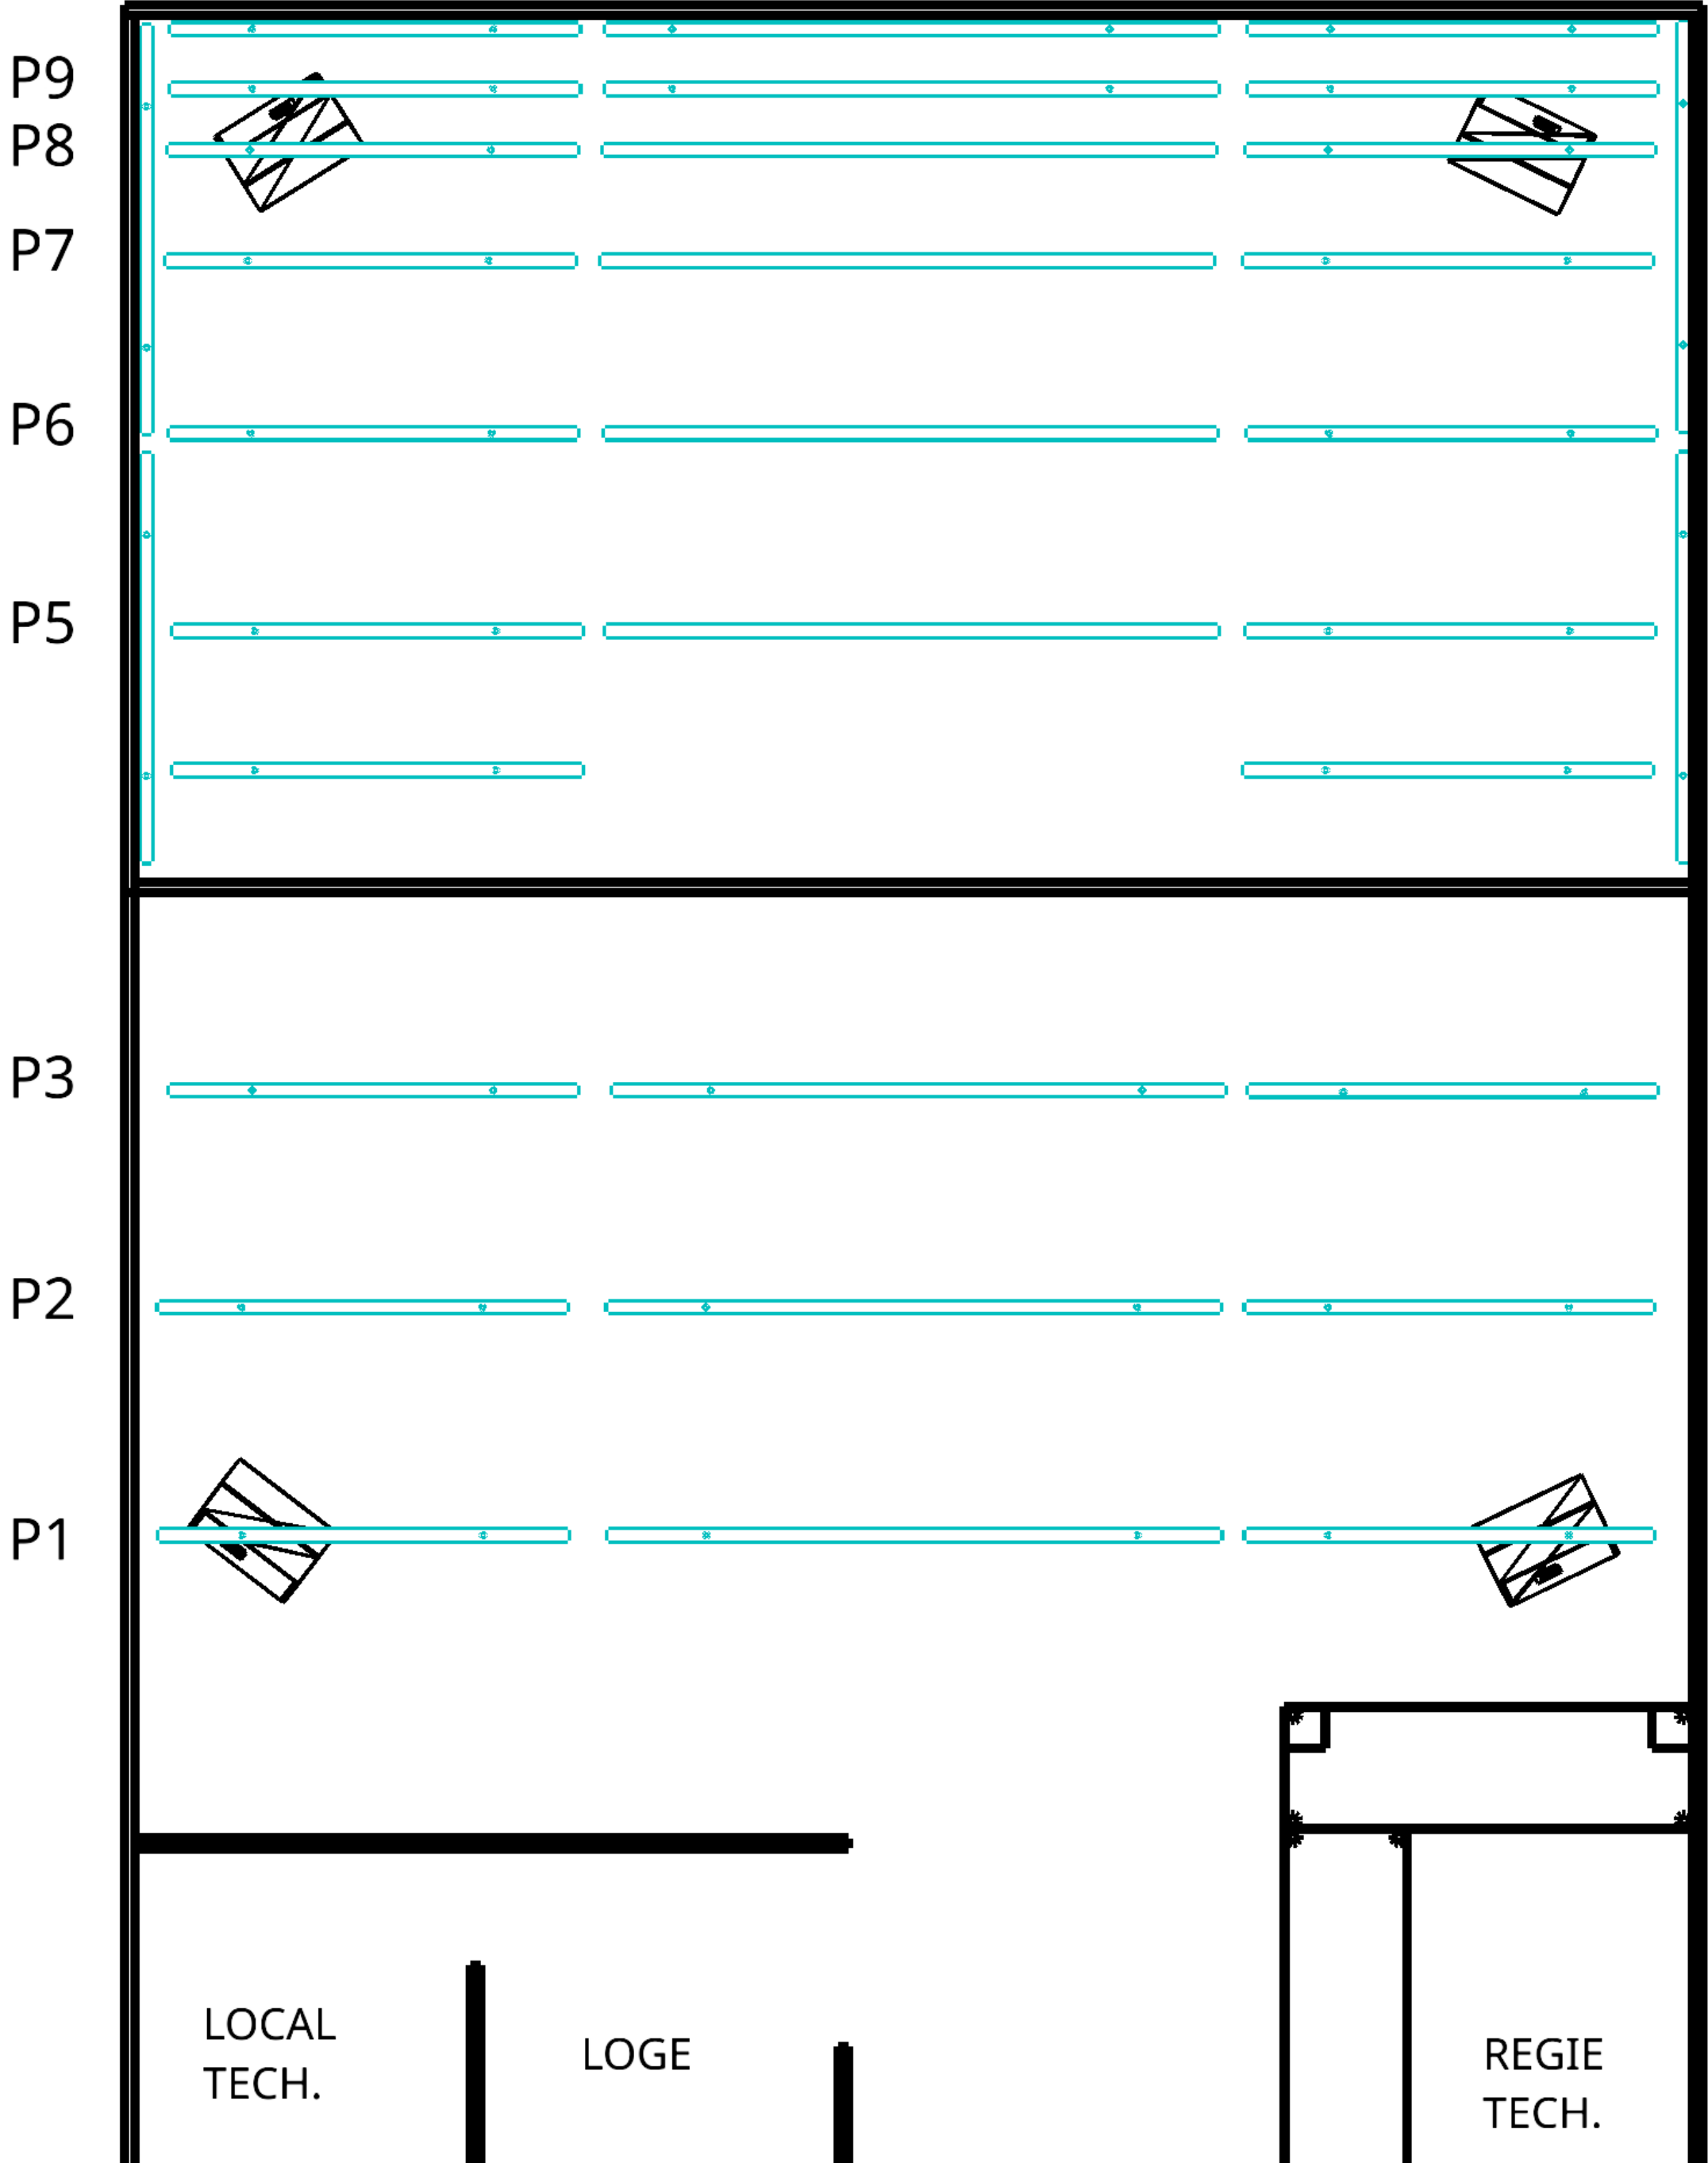

Version Stand-up

12h

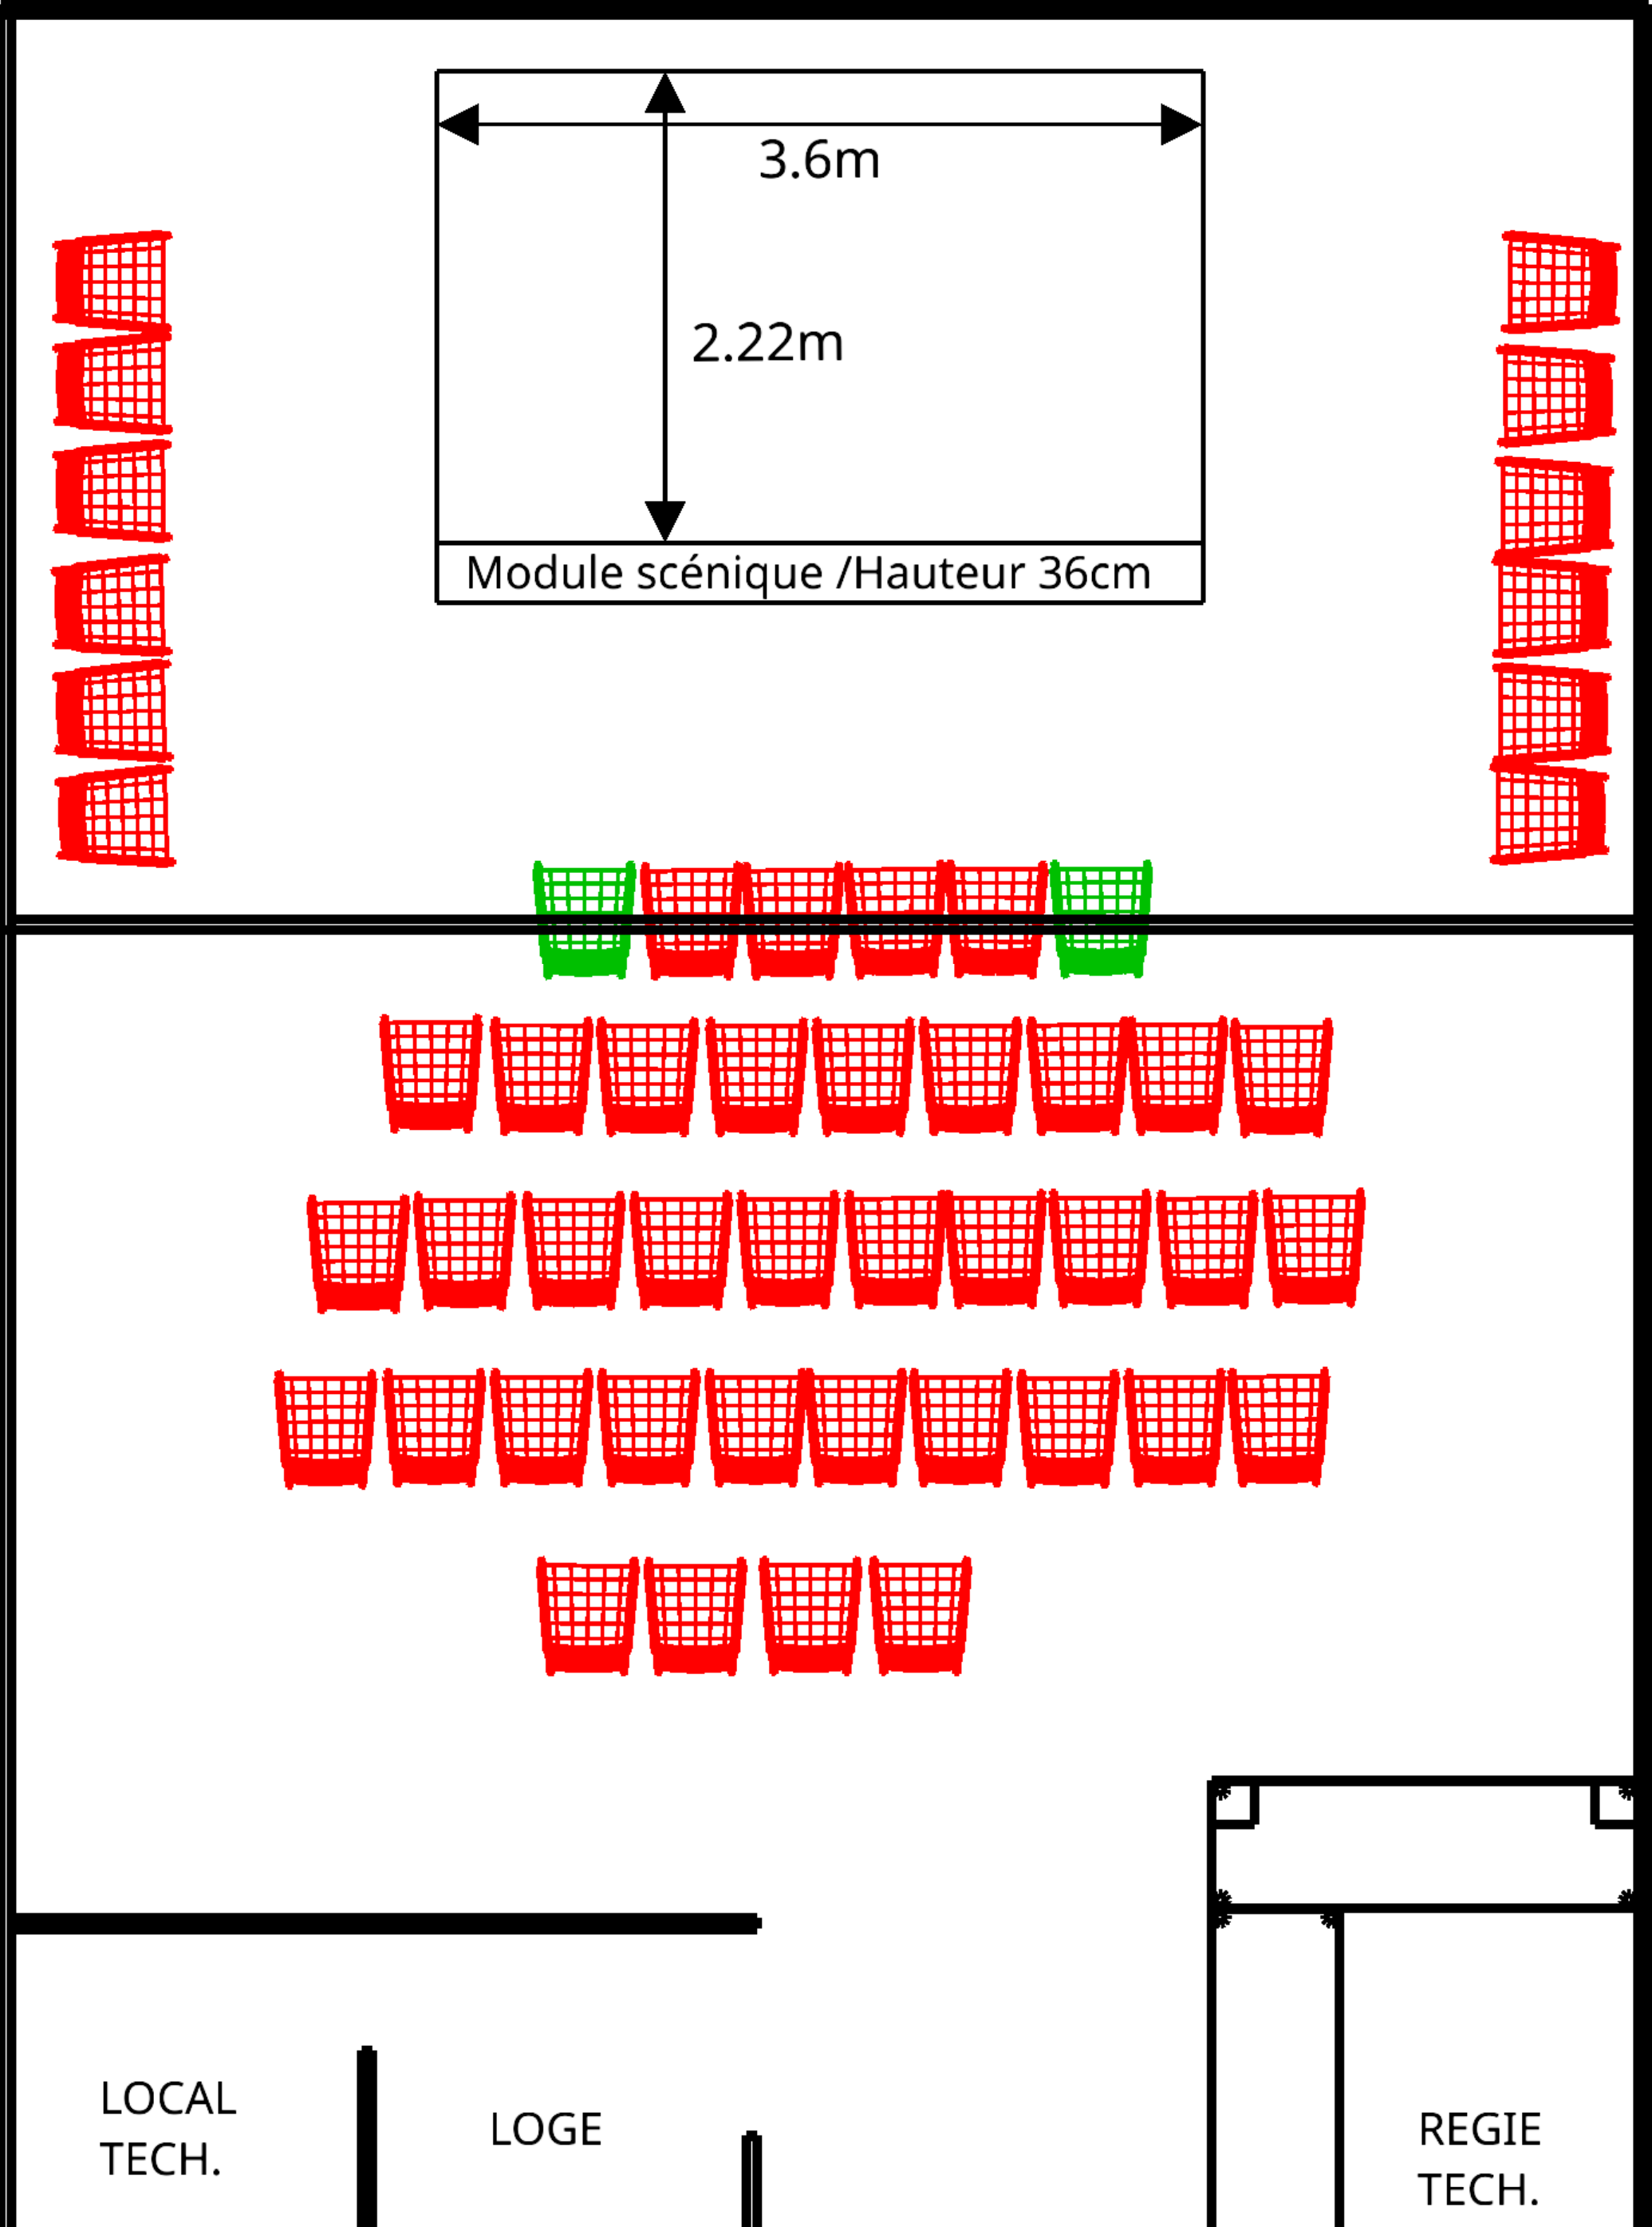

Directeur technique
Laurent Jaussi jaussilaurent@icloud.com

www.le12ter.fr

Version théâtre



Directeur technique
Laurent Jaussi jaussilaurent@icloud.com

